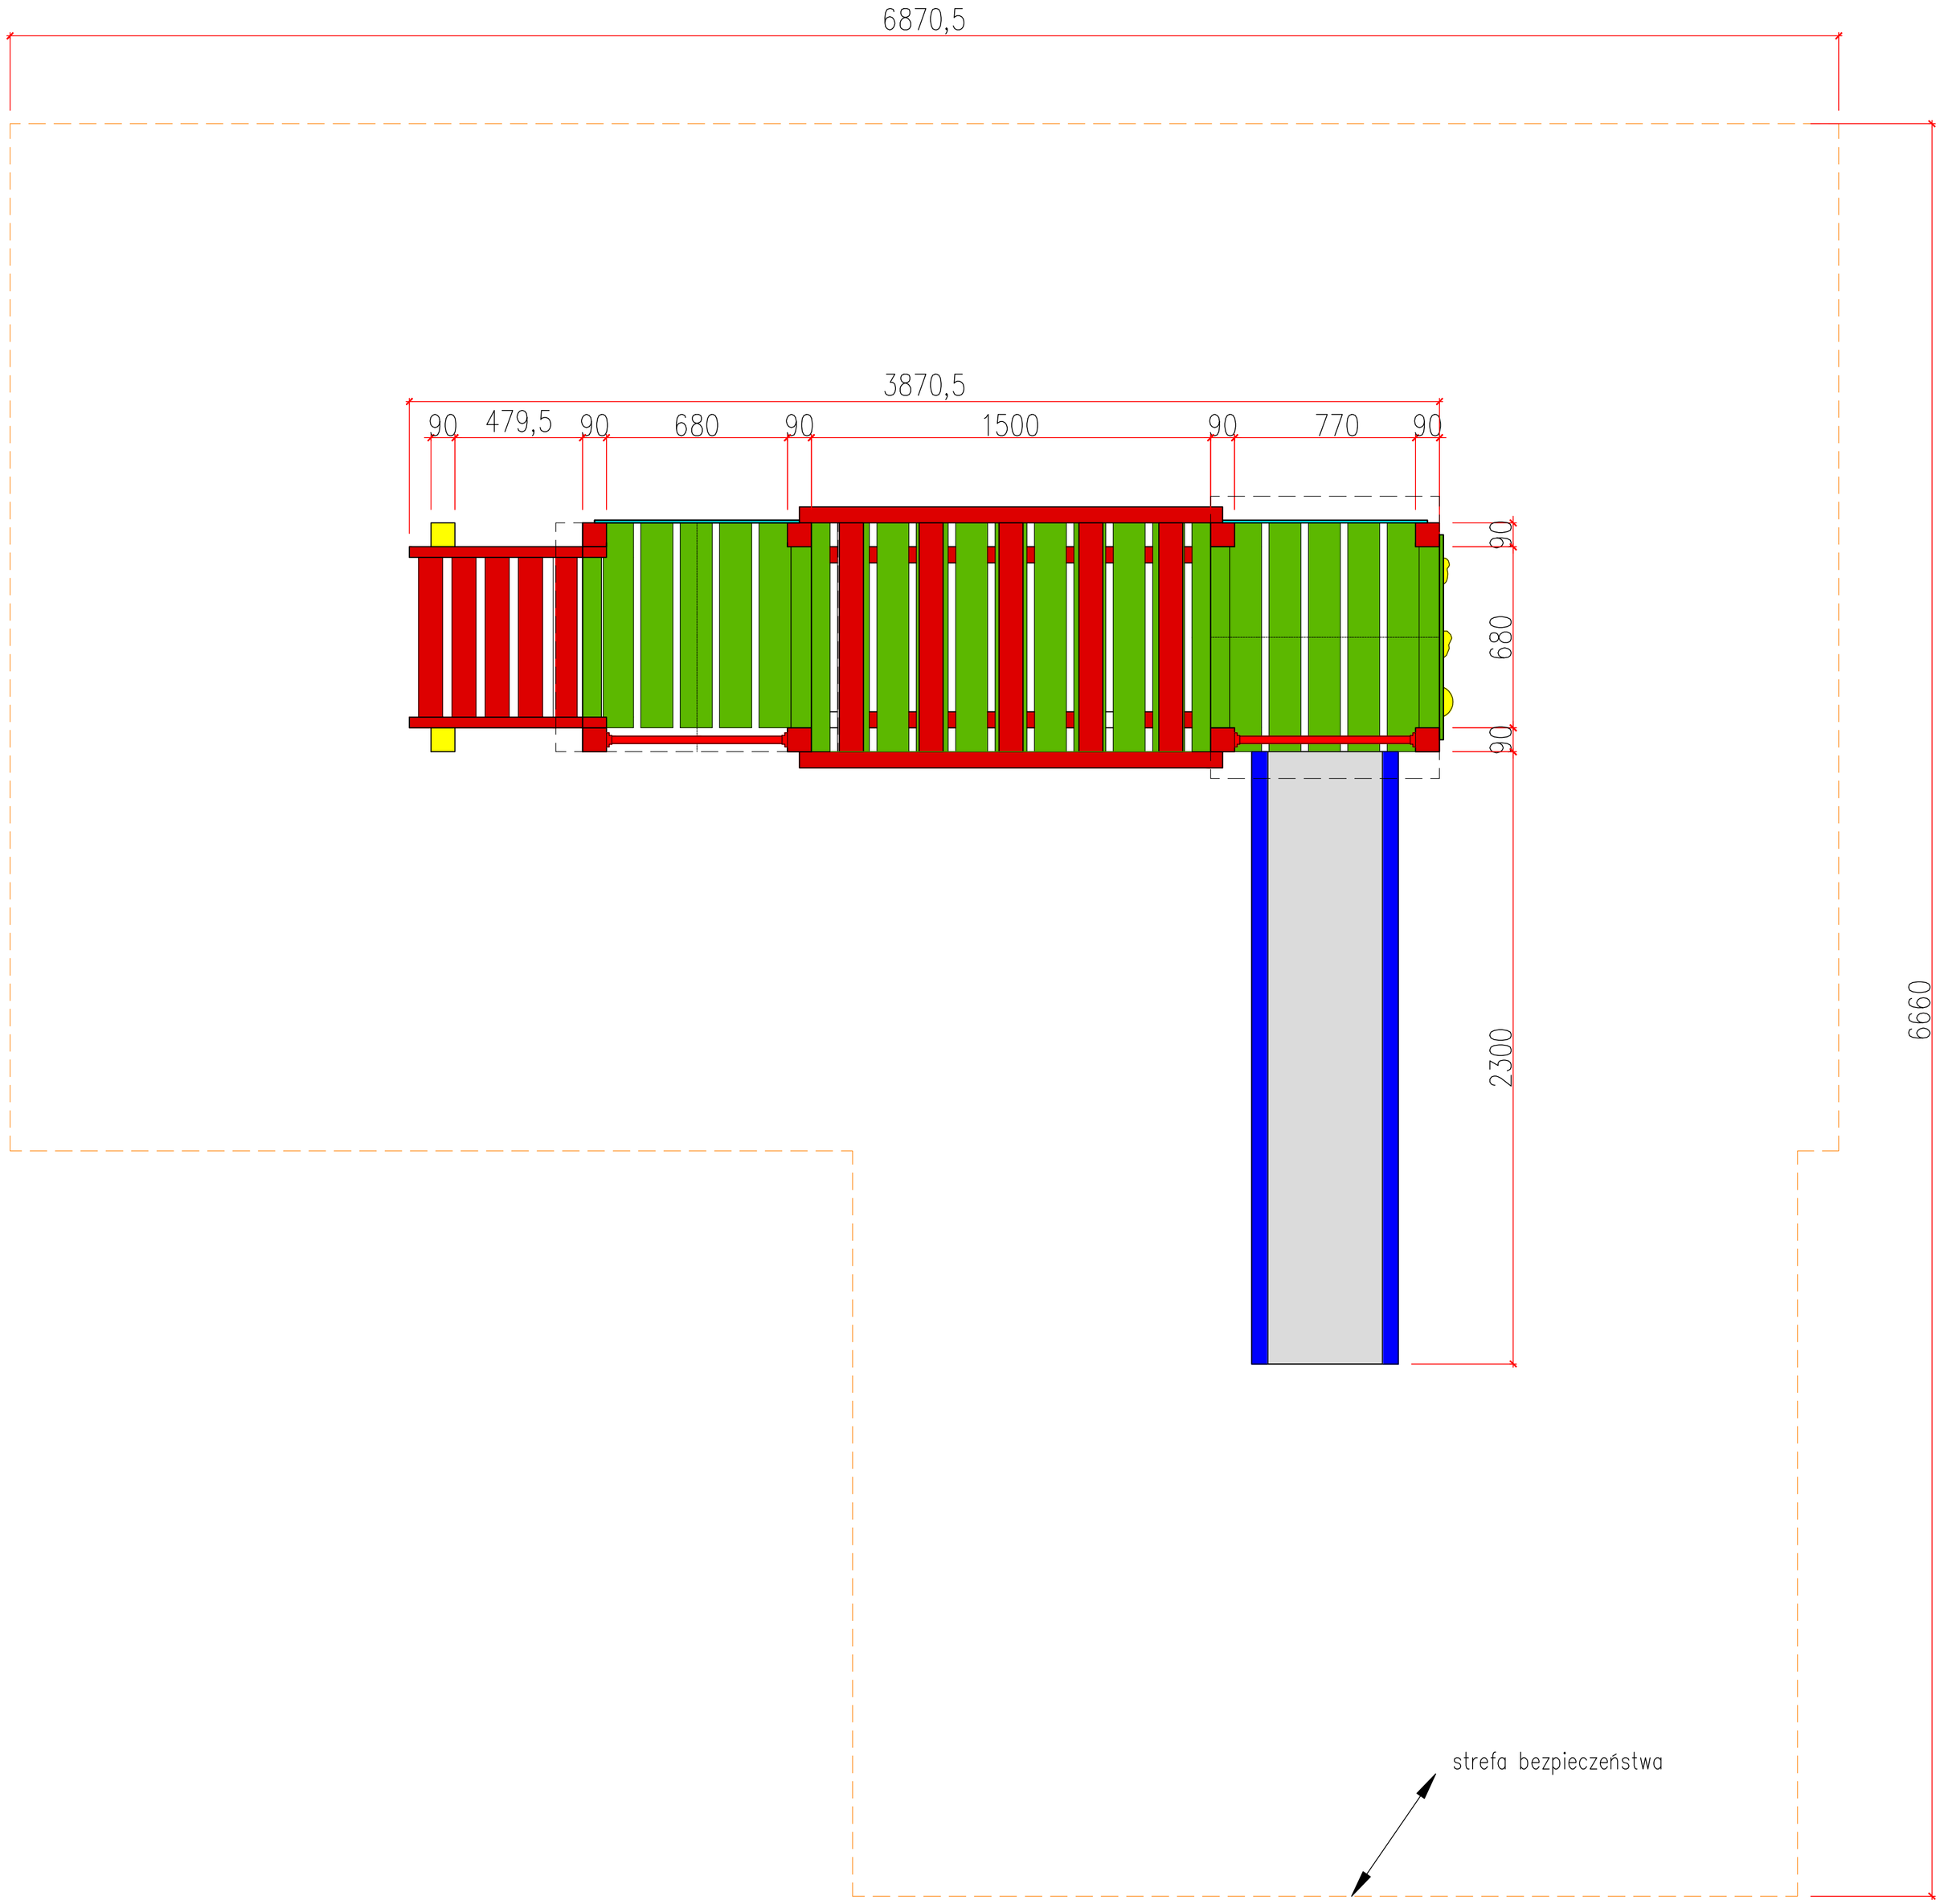
6870,5
3870,5
90
479,5
90
680
90
1500
90
770
90
90
680
90
2300
6660
strefa bezpieczeństwa